


CARTE COMMUNALE DE LA COMMUNE DE GOURGUE

DOCUMENT GRAPHIQUE

Echelle : 1/2500 - Format A1

Version 7 - Enquête publique - Août 2019

B2e LAPASSADE
 B2E LAPASSADE
 64053 Pau Cedex 9
 Tel : 05.59.84.49.21
 Fax : 05.59.30.30.67
 l.lapassade@b2elapassade.com

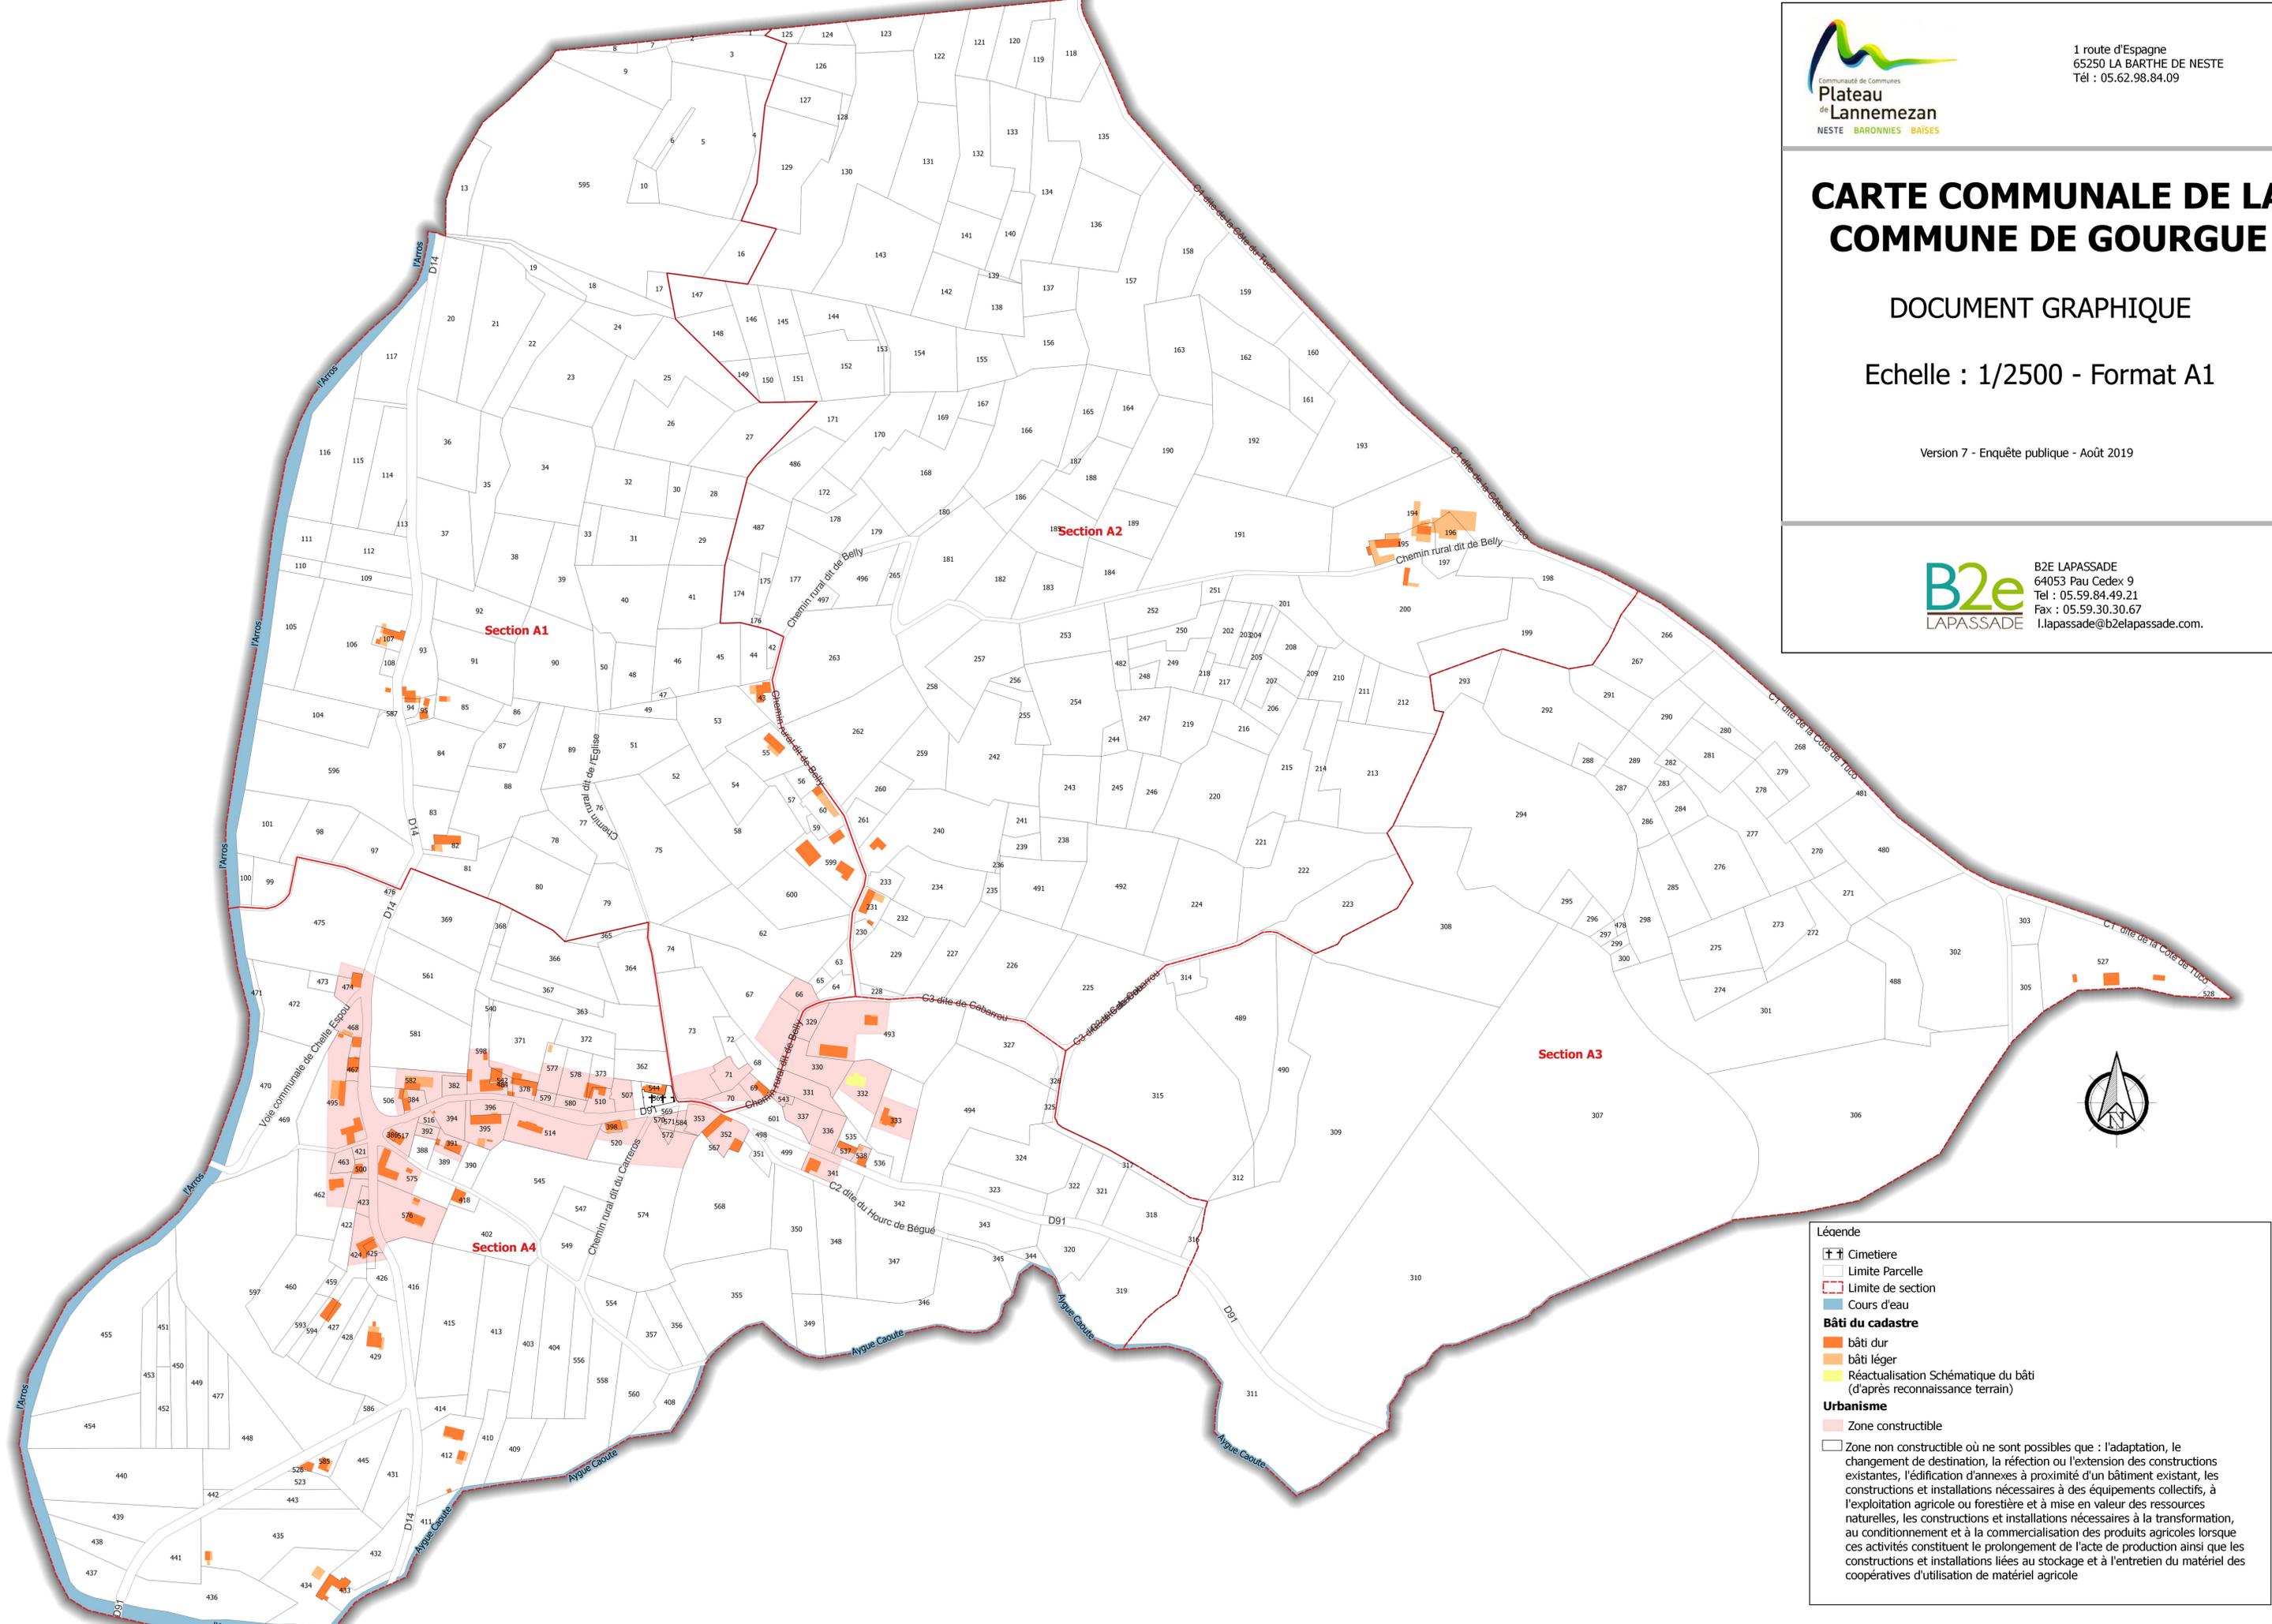

Légende

- Cimetiere
- Limite Parcelle
- Limite de section
- Cours d'eau
- Bâti du cadastre**
 - bâti dur
 - bâti léger
 - Réactualisation Schématique du bâti (d'après reconnaissance terrain)
- Urbanisme**
 - Zone constructible
 - Zone non constructible où ne sont possibles que : l'adaptation, le changement de destination, la réfection ou l'extension des constructions existantes, l'édification d'annexes à proximité d'un bâtiment existant, les constructions et installations nécessaires à des équipements collectifs, à l'exploitation agricole ou forestière et à mise en valeur des ressources naturelles, les constructions et installations nécessaires à la transformation, au conditionnement et à la commercialisation des produits agricoles lorsque ces activités constituent le prolongement de l'acte de production ainsi que les constructions et installations liées au stockage et à l'entretien du matériel des coopératives d'utilisation de matériel agricole